

SAINT JEAN DE VÉDAS - Nord
Planche 1


Zones U - Planche des hauteurs,
des limites de référence et
du patrimoine végétal

Zones AU

Echelle : 1 / 3 000e

DOCUMENT D'ÉTAPE MIS À DISPOSITION
Décembre 2022

MONTPELLIER MÉDITERRANÉE MÉTROPOLITAINNE
50, Place Zeus, 34 000 MONTPELLIER

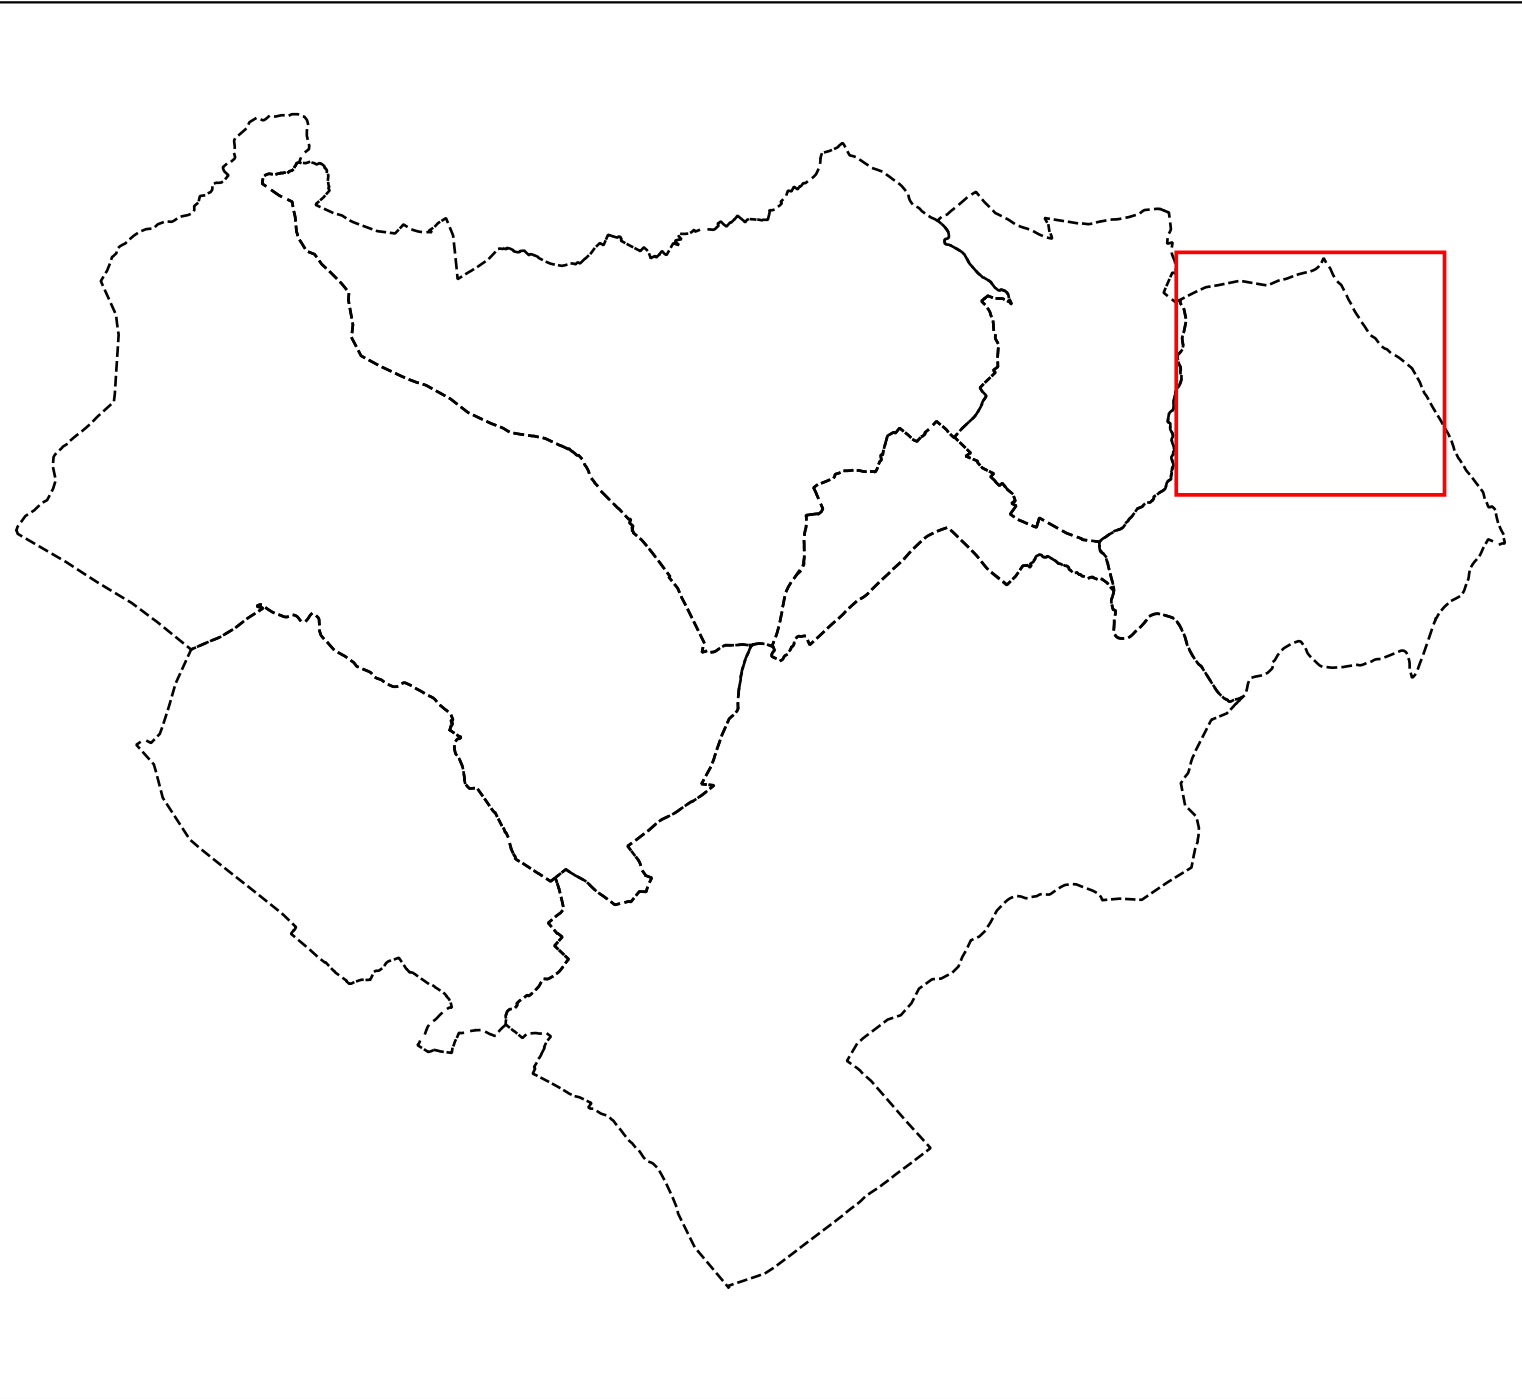

Zonage

- Limite de zone
- eca - Secteur en cours d'analyse
- Limite de référence fixe
- Limite de référence minimale

Hauteurs maximales

- NR
 - RdC / R+1
 - R+2
 - R+3
 - R+4 / R+5
 - R+6 / R+7
 - R+8 / R+9
 - R+ 10 et plus
- NR = non réglementé

Patrimoine végétal

- Arbre notable isolé (L151-19 et L151-23 du CU)
- Haie
- Espace boisé classé
- Espace vert à protéger type 1
- Espace vert à protéger type 2
- Terrain urbain cultivé

