


# Vision PLUi 2023 et orientations SCoT 2019-2040

## Saint Jean de Védas

- Légende :**
- Voiries
  - COM
  - ▨ LGV
  - Bâti
  - Lignes électriques
  - Poste de transformation
  - Ligne 4 BusTram (Gennevieux - Cournonsec)
  - Ligne 2 Tramway (Jacou - Saint Jean de Védas)
  - Ligne 5 Tramway (Clapiers - Lavérune)
  - Futur parking relais TAM
  - Réseau Express Vélo (Vélolignes)
  - Tronçons hydrographiques
  - Surfaces d'eau / Bassins de rétention
  - ▨ Zone En Cours d'Analyse
  - Zone AU / AU0 (Projets en cours)
  - Zone UA (Centralité de bourg, R+2)
  - Zone UB (Mixité urbaine dense, RdC / R+1)
  - Zone UC1 (Tissu mixte dom. collective, R+4)
  - Zone UC3-C4 (Tissu mixte dom. individuelle, RdC / R+1)
  - Zone UD (Zone d'activité, 12 - 15m)
  - Zone A/N (Agricole/Naturelle)
  - ▨ Extensions urbaines d'habitations (SCoT 2019)
  - ▨ Extensions urbaines d'activités (SCoT 2019)
  - Arbres notables isolé
  - ▨ Espaces boisés classés
  - Terrains urbains cultivés

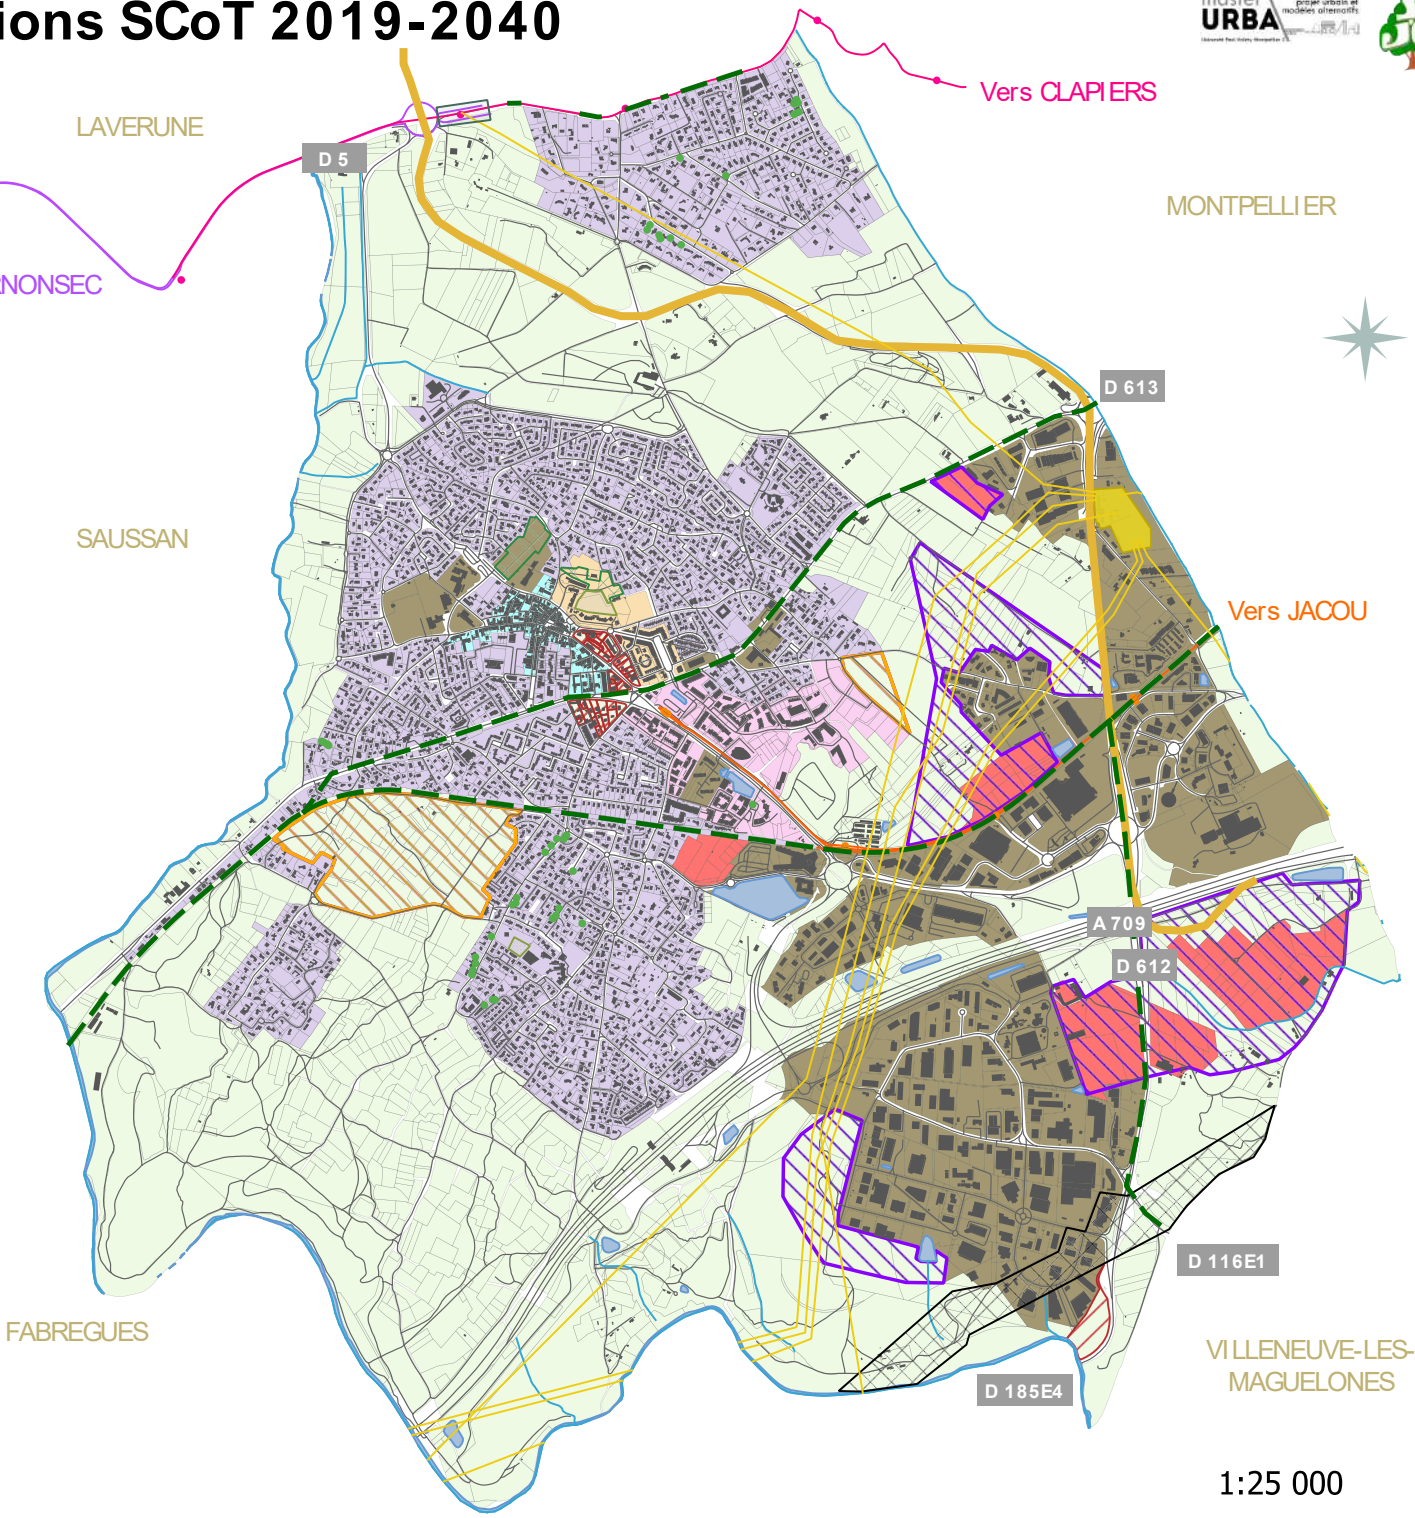

Vers COURNONSEC

Vers CLAPIERS

Vers JACO

1:25 000